


Türgestaltung

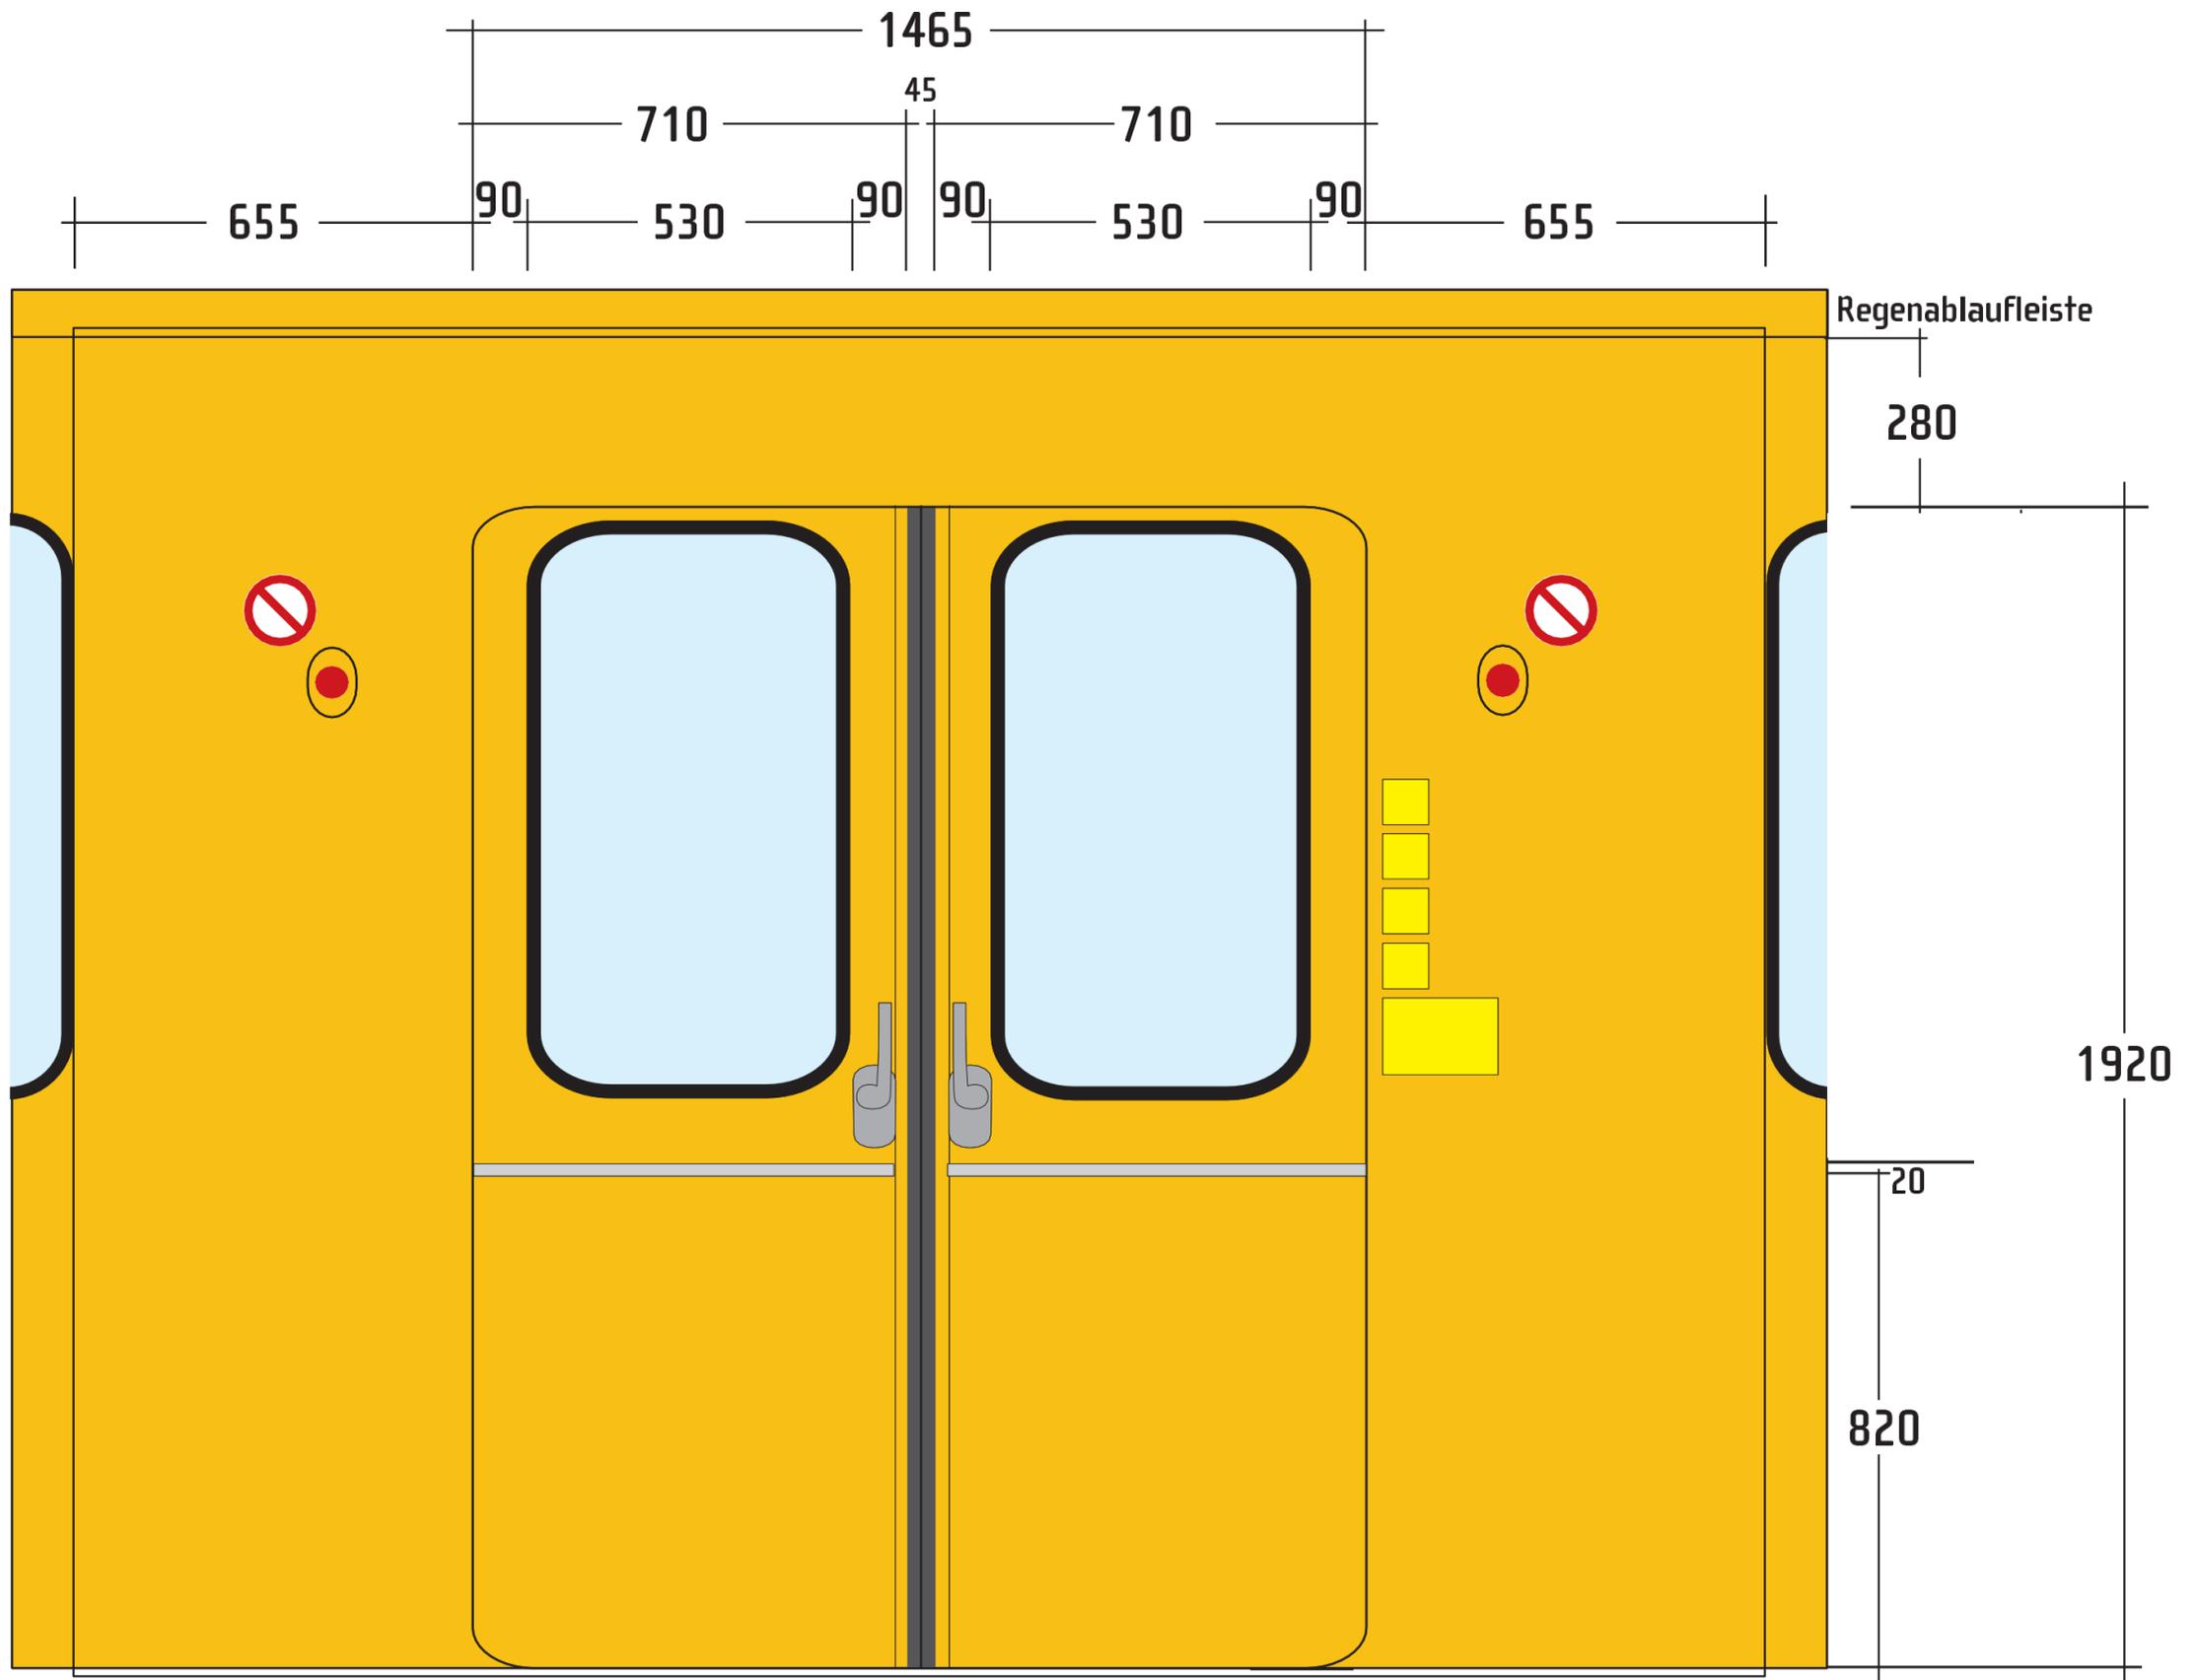

Fahrzeugtyp U-Bahn Großprofil
Bezeichnung F-Züge Tür 2/3
Taschentüren

Maßstab 1 : 10